


STAROSTA WRZESIŃSKI		Województwo: wielkopolskie Powiat: wrzesiński Jednostka ewidencyjna: Września - miasto Obręb ewidencyjny: 0500, WRZEŚNIA					
NGK.6621.497.2017							
WYPIS Z REJESTRU GRUNTÓW według stanu na dzień: 2017-03-22 13:45:13							
Jednostka rejestrowa gruntów: 303005_4.0500.G5206							
WŁAŚCICIELE/ WŁADAJĄCY:							
UDZIAŁ: 1/1		charakter stanu władania: własność grupa rejestrowa: 2.4					
SKARB PAŃSTWA-STAROSTA WRZESIŃSKI							
UDZIAŁ WSPÓLNY: 449719/456017		charakter stanu władania: użytkowanie wieczyste ważność do: 2089-12-05 grupa rejestrowa: 2.4					
spółka cywilna: NOWE CENTRUM WRZEŚNIA J. NOWAK, P. ZIELIŃSKI, P. KASPROWICZ, B. PAWŁOWSKI, M. GRZEGOREK SPÓŁKA CYWILNA REGON: 302724135 62-300 WRZEŚNIA PSARY MAŁE BUDOWLANA 4							
UDZIAŁ WSPÓLNY: 6298/456017		charakter stanu władania: użytkowanie wieczyste ważność do: 2089-12-05 grupa rejestrowa: 2.1					
MAŁŻEŃSTWO: SOBCZAK JAROSŁAW rodzice: ROMAN, JOANNA PESEL: 61091107232 Zam. 62-320 MIŁOŚLAW BIECHÓWKO 1 SOBCZAK AGATA rodzice: JAN, ALINA PESEL: 74080102329 Zam. 62-320 MIŁOŚLAW BIECHÓWKO 1							
DZIAŁKI EWIDENCYJNE:							
Ark. mapy	Numer działki ewidencyjnej	Położenie gruntów	Opis użytku	Symbol klasoużytku	Powierzchnia		Nr KW
					użytku [ha]	działki [ha]	
12	931/78	DASZYŃSKIEGO 3A,3B,3C,3D, WRZEŚNIA	Tereny rekreacyjno-wypoczynkowe Zurbanizowane tereny niezabudowane lub w trakcie zabudowy Tereny mieszkaniowe	Bz	0.0184	1.1635	PO1F/00045730/7
				Bp	0.8716		
				B	0.2735		
Id dz.: 303005_4.0500.931/78							
Całkowita powierzchnia jednostki rejestrowej: 1.1635							
KLAUZULE: Dokument niniejszy jest przeznaczony do dokonywania wpisu w księdze wieczystej							

W dniu: 22.03.2017

dokument sporządzony przez: Katarzyna Czech

Inspektor
K. Czech
Katarzyna Czech

(podpis)

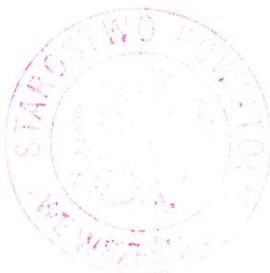

z up. Starosty

Małgorzata Nowaczyk
Małgorzata Nowaczyk
Geodeta Powiatowy

(imię i nazwisko osoby uprawnionej)

STAROSTA WRZESIŃSKI

Województwo: wielkopolskie

Powiat: wrzesiński


Jednostka ewidencyjna: Września - miasto

Obręb ewidencyjny: WRZEŚNIA

Znak: NGK.6621.497.2017

Wyrys z mapy ewidencyjnej

Skala 1:2000

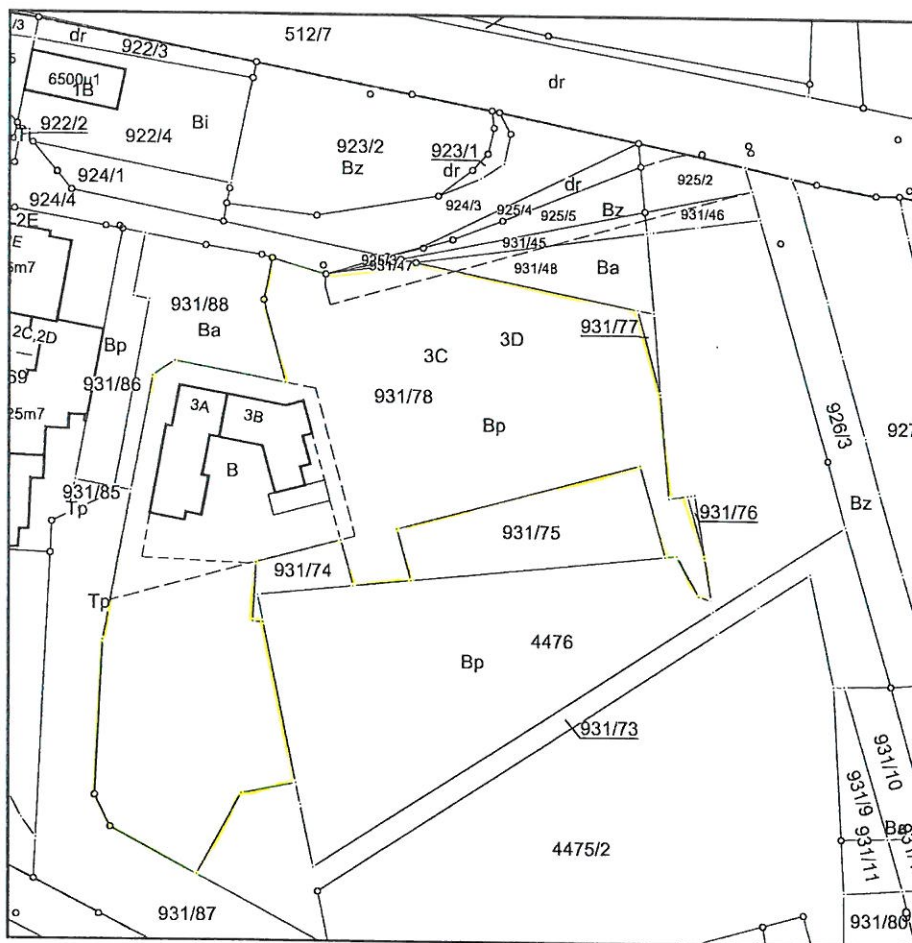

Adnotacje

Wykonał Katarzyna Czech

podpis wykonawcy

Inspektor
K. Czech
Katarzyna Czech

dn. 22-03-2017 r.



m.p.

Dokument niniejszy jest przeznaczony do
dokonania wpisu w księdze wieczystej
z up. Starosty

Małgorzata Nowaczyk
Geodeta Powiatowy
podpis

dn. 22-03-2017 r.