
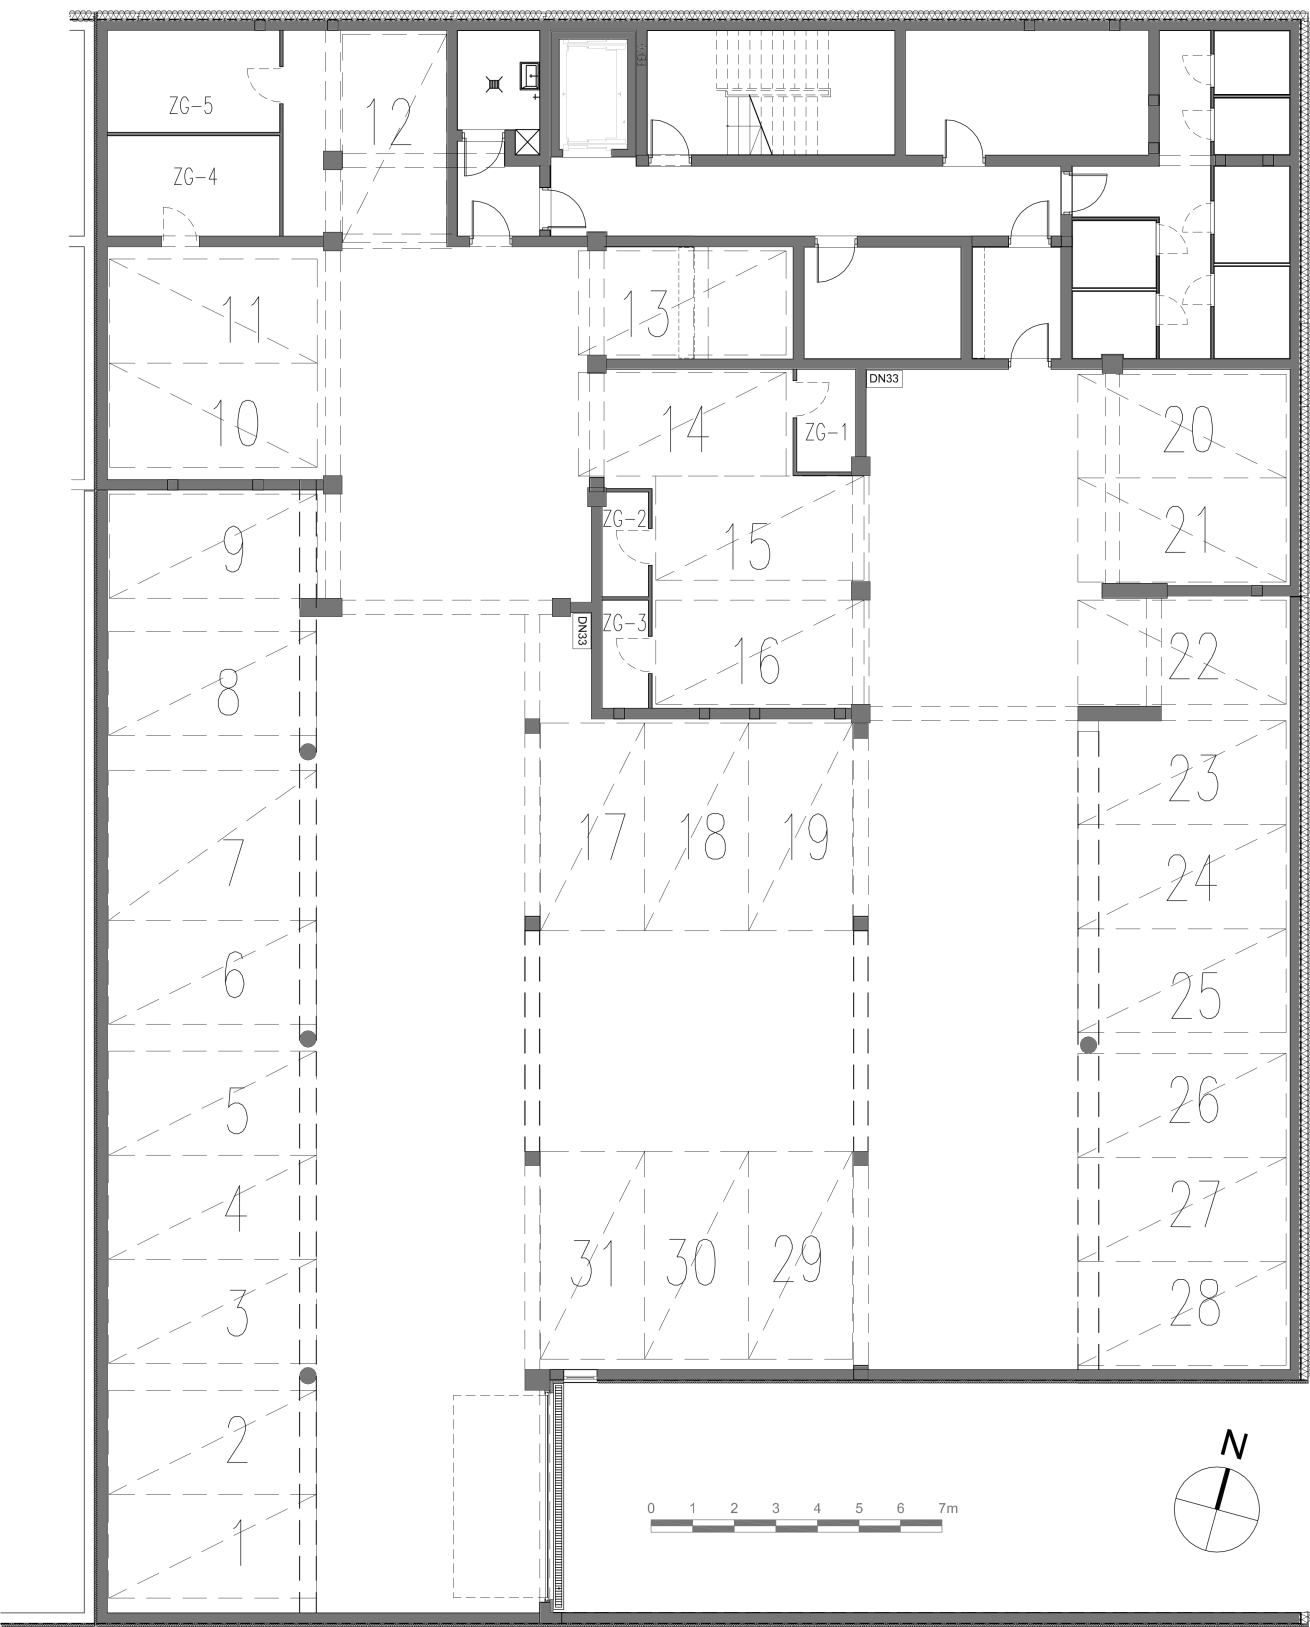


ZESPÓŁ BUDYNKÓW MIESZKALNYCH WIELORODZINNYCH WE WRZEŚNI PRZY ULICY DASZYŃSKIEGO. BUDYNEK C1 / C2

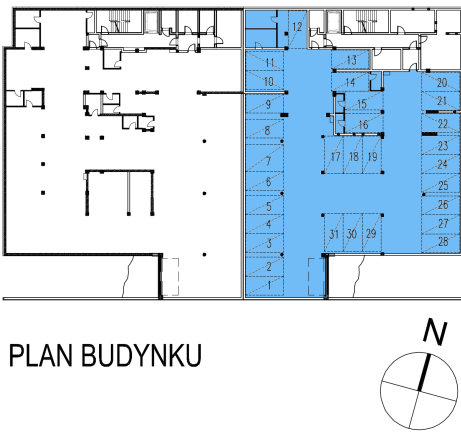

PLAN MIEJSC POSTOJOWYCH W GARAŻU PODZIEMNYM

ETAP:	IV
BUDYNEK:	C.2
KONDYGNACJA:	PODZIEMNA