



ZESPÓŁ BUDYNKÓW MIESZKALNYCH WIELORODZINNYCH WE WRZEŚNI W REJONIE ULIC: DASZYŃSKIEGO I DMOWSKIEGO. BUDYNEK E.1



PLAN OSIEDLA

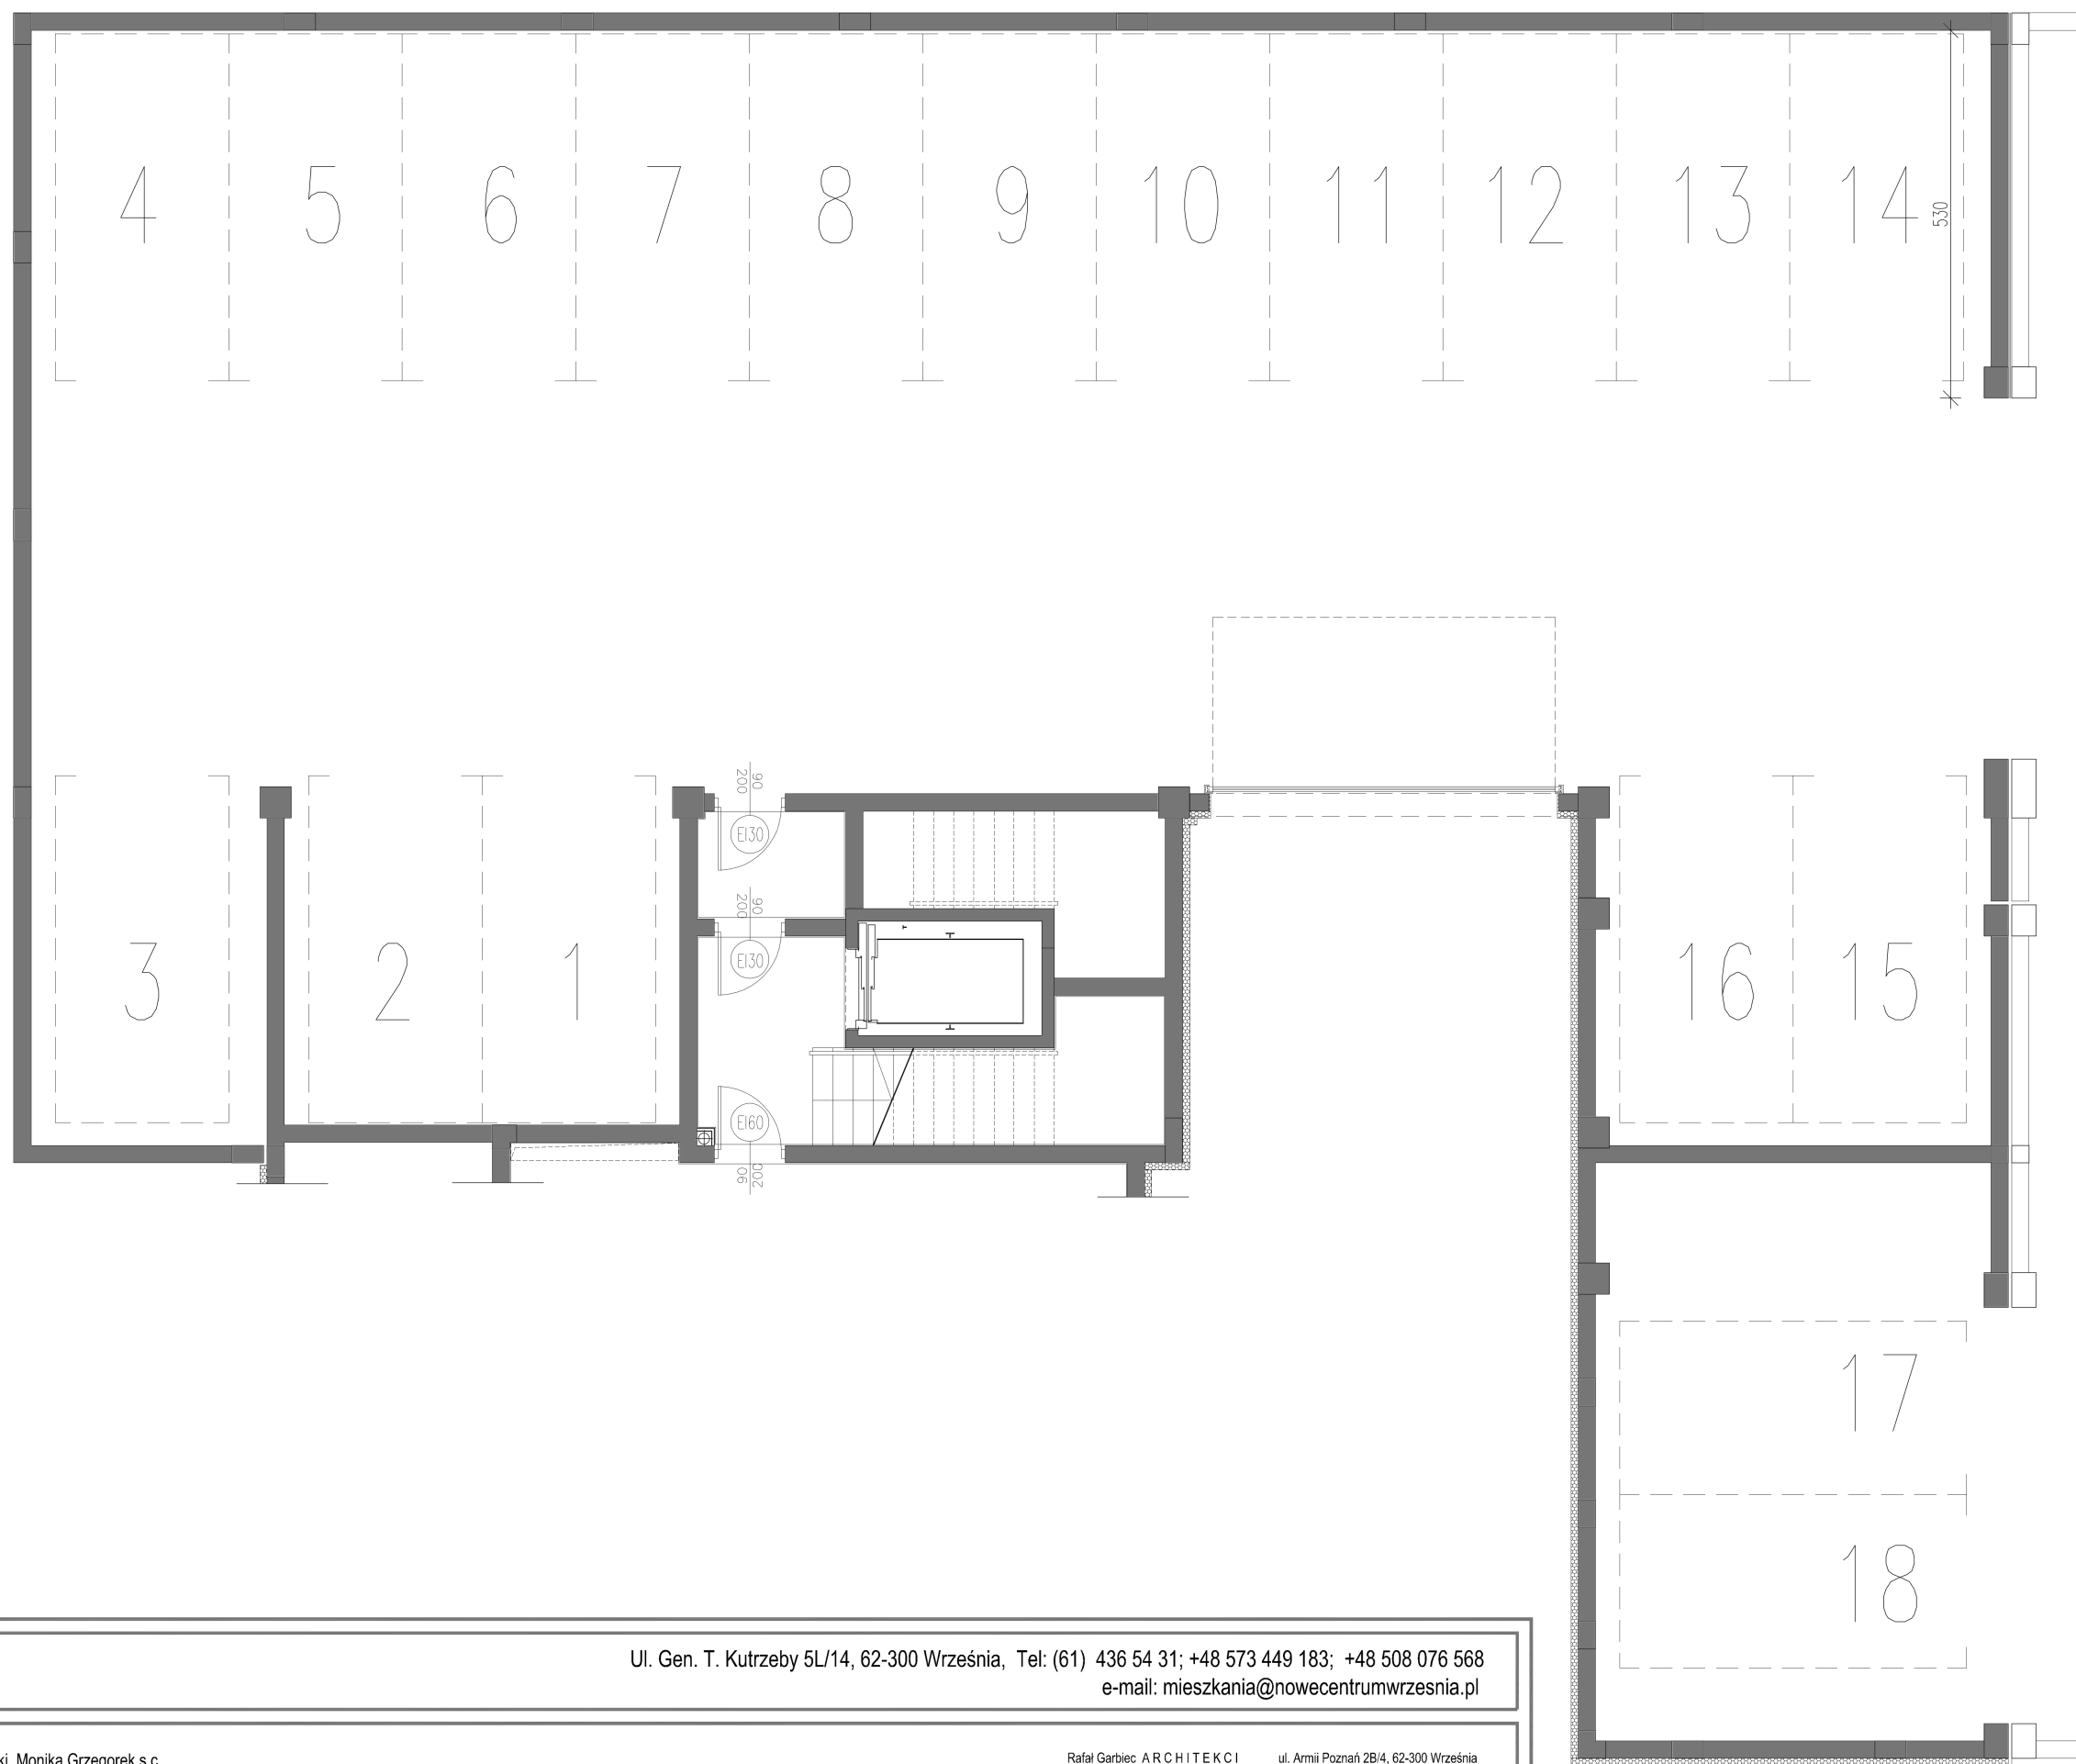

PLAN BUDYNKU

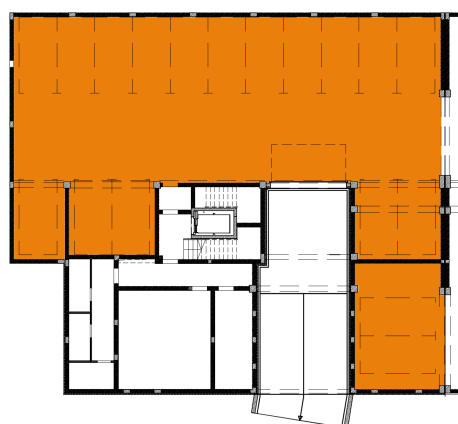

MIEJSCA POSTOJOWE	
ETAP:	X
BUDYNEK:	E.1
KONDYGNACJA:	PODZIEMNA