



ZESPÓŁ BUDYNKÓW MIESZKALNYCH WIELORODZINNYCH WE WRZEŚNI W REJONIE ULIC: DASZYŃSKIEGO I DMOWSKIEGO. BUDYNEK E.1

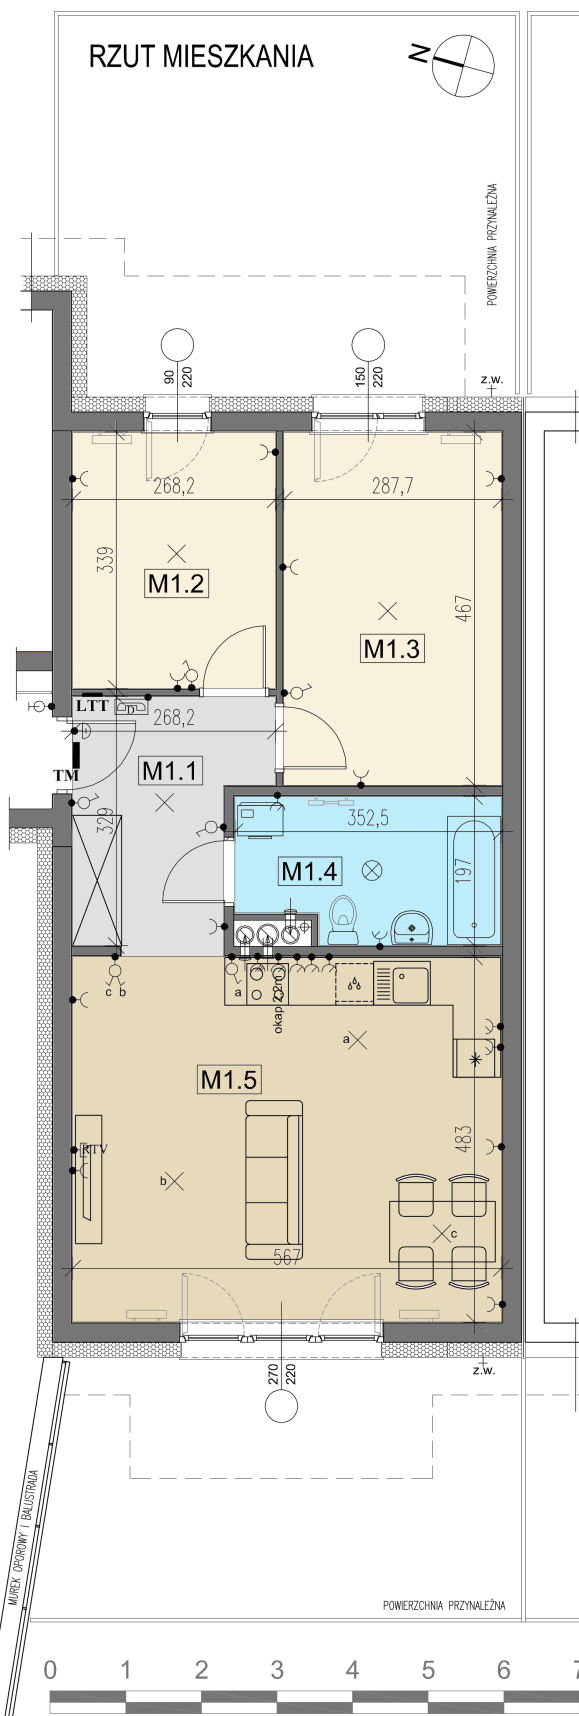

TM	tablica bezpiecznikowa
⊗	punkt świetlny sufitowy
●	łącznik pojedynczy
○	łącznik podwójny
●	gniazdo 230V
●	gniazdo 230V z klapką
●	"siła" - gniazdo 400V
●	przycisk dzwonka
●	dzwonek
☎	słuchawka domofonu
LTT	lokatorska tabl. teletech.
●	gniazdo RTV
z.w.+	złączka węża ogrodow.



MIESZKANIE:	E1.M1
POWIERZCHNIA:	63,92 m2
ETAP:	X
BUDYNEK:	E.1
KONDYGNACJA:	PARTER

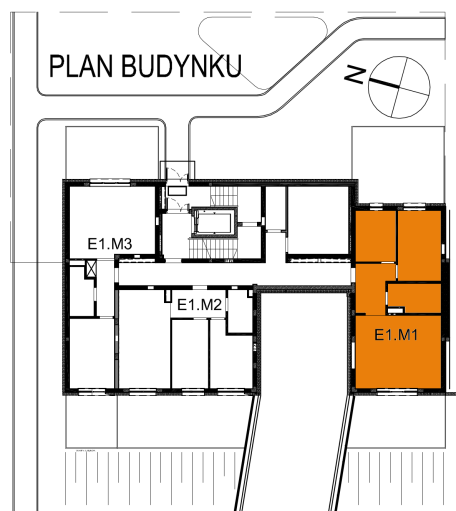

ZESTAWIENIE POWIERZCHNI:

Mieszkanie E1.M1 - Powierzchnia użytkowa:				
Lp.	Nr pom.	Nazwa Pomieszczenia	Posadzka	Powierzchnia
1.	M1.1	PRZEDPOKÓJ	PD1	7,56 m2
2.	M1.2	POKÓJ	PD1	9,09 m2
3.	M1.3	POKÓJ	PD1	13,43 m2
4.	M1.4	ŁAZIENKA	PD1	6,46 m2
5.	M1.5	POKÓJ Z ANEKSEM KUCHENNYM	PD1	27,38 m2
SUMA:				63,92 m2

PD1 - posadzka w stanie deweloperskim - wylewka betonowa

BUDOWA I SPRZEDAŻ MIESZKAŃ
www.nowecentrumwrzesnia.pl

Ul. Gen. T. Kutrzeby 5L/14, 62-300 Września, Tel: (61) 436 54 31; +48 573 449 183; +48 508 076 568
e-mail: mieszkania@nowecentrumwrzesnia.pl



NOWE CENTRUM WRZEŚNIA
Krystyna Nowak, Paweł Zieliński, Piotr Kasprzowicz, Błażej Pawłowski, Monika Grzegorek s.c.
Psary Małe, ul. Budowlana 4, 62-300 Września

Rafał Garbiec ARCHITEKCI ul. Armii Poznań 2B/4, 62-300 Września