



ZESPÓŁ BUDYNKÓW MIESZKALNYCH WIELORODZINNYCH WE WRZEŚNI W REJONIE ULIC: DASZYŃSKIEGO I DMOWSKIEGO. BUDYNEK E.2

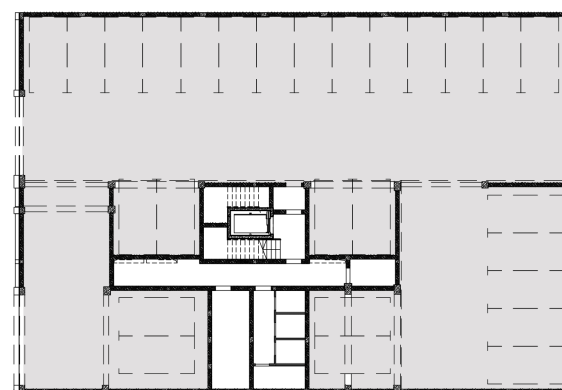

PLAN BUDYNKU

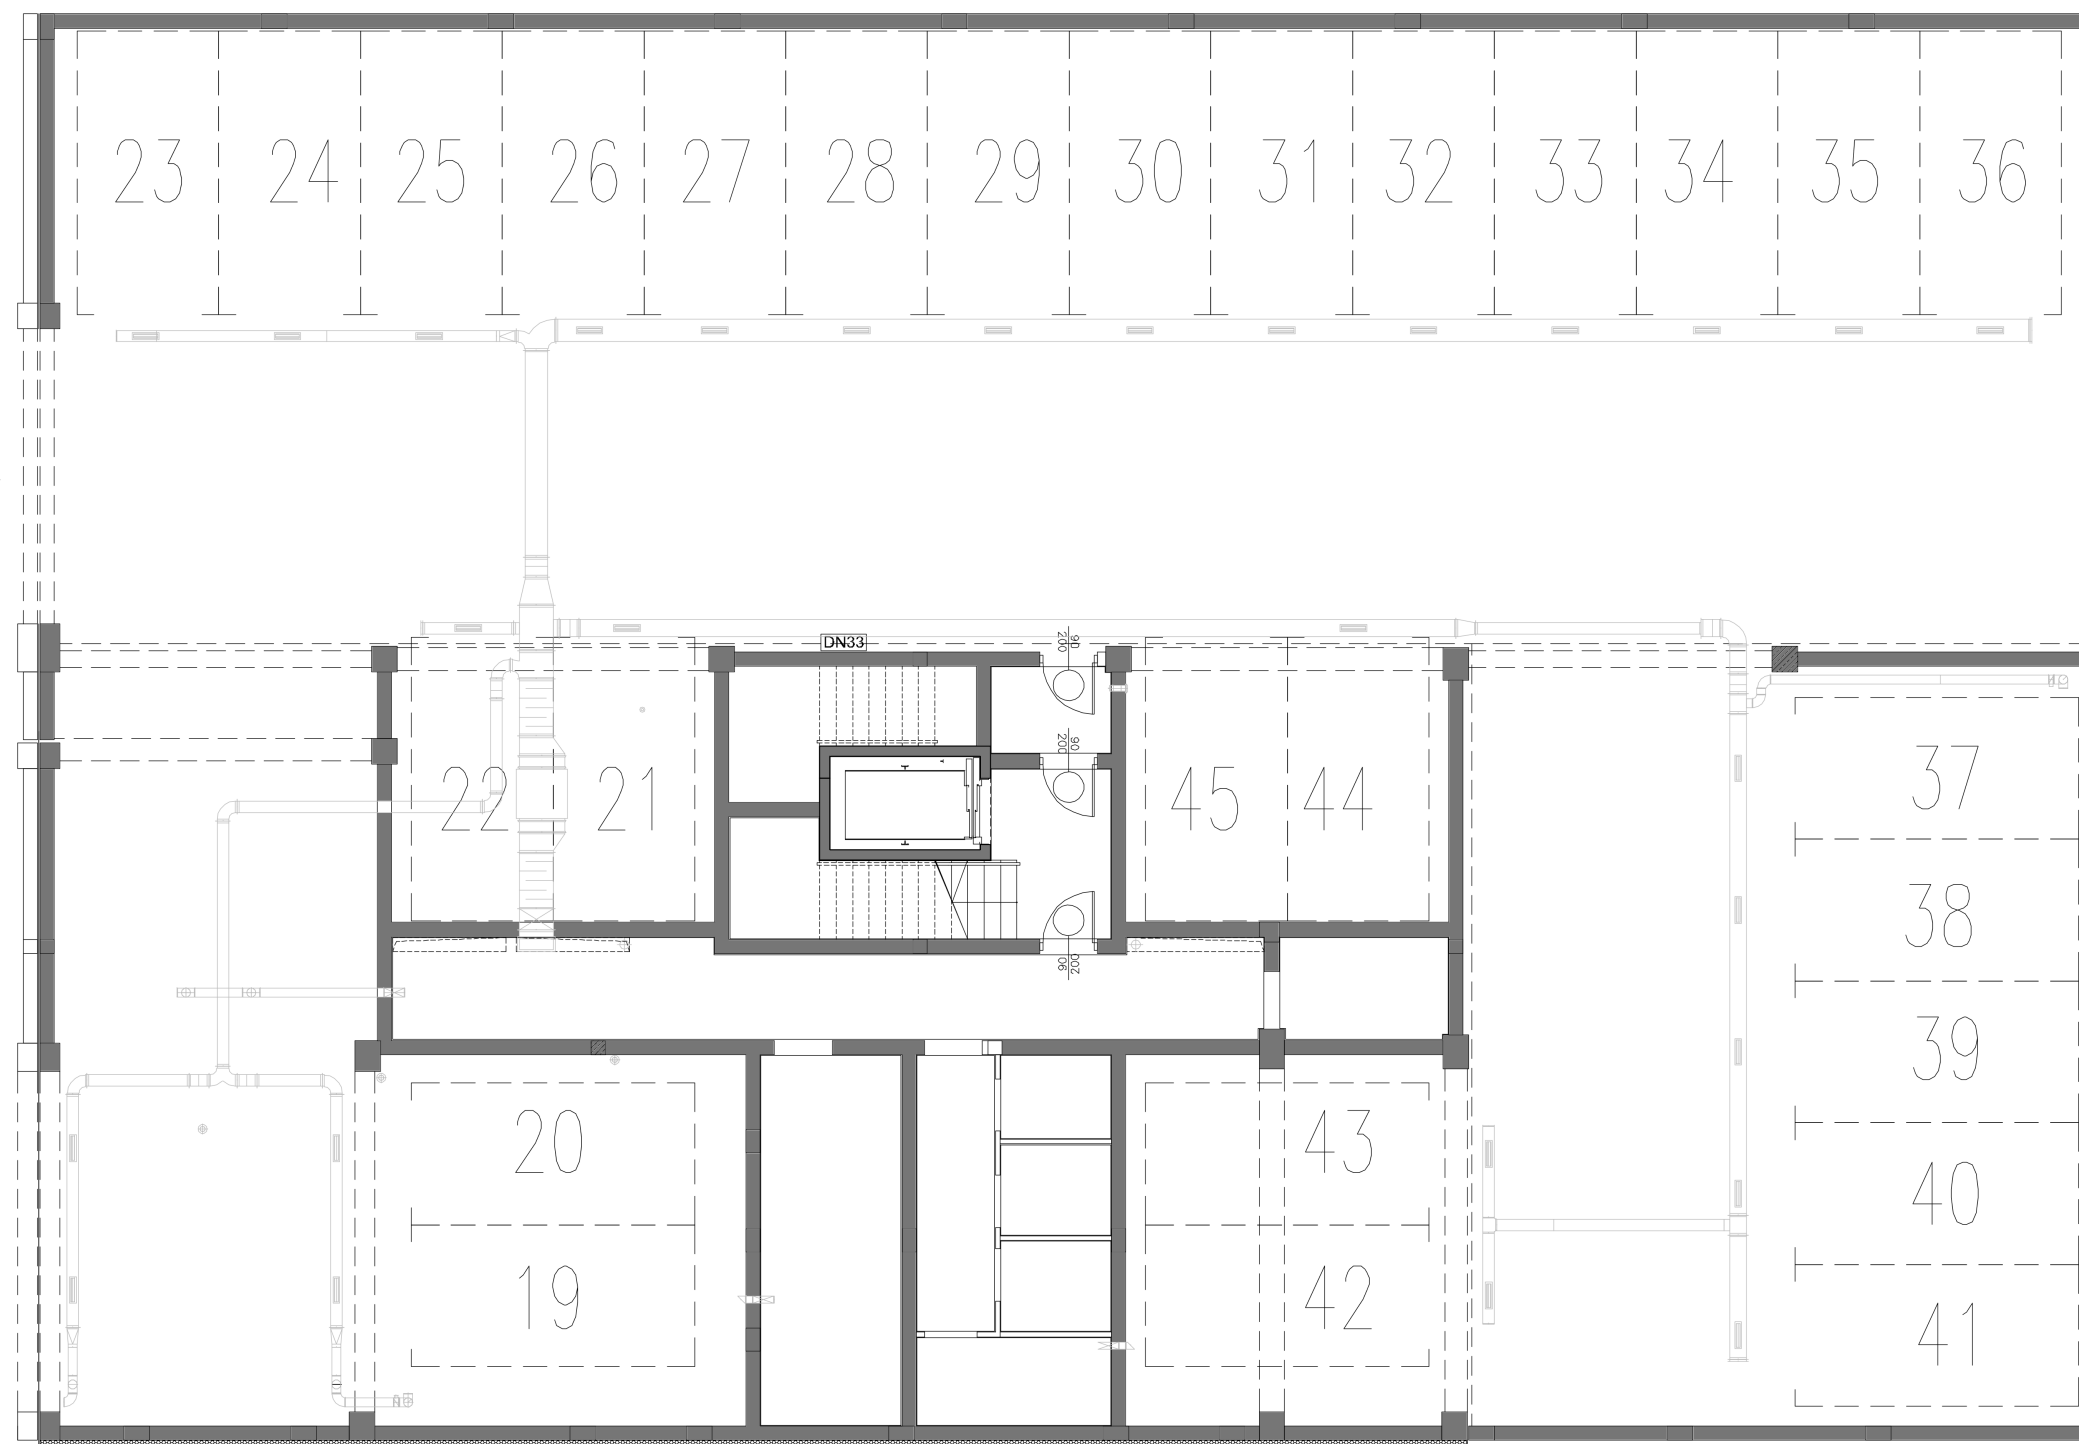

MIEJSCA POSTOJOWE	
ETAP:	XI
BUDYNEK:	E.2
KONDYGNACJA:	PODZIEMNA

