


ZESPÓŁ BUDYNKÓW MIESZKALNYCH WIELORODZINNYCH WE WRZEŚNI W REJONIE ULIC: DASZYŃSKIEGO I DMOWSKIEGO. BUDYNEK E.2



TM	tablica bezpiecznikowa
⊗	punkt świetlny sufitowy
○	łącznik pojedynczy
○	łącznik podwójny
●	gniazdo 230V
●	gniazdo 230V z klapką
●	"siła" - gniazdo 400V
●	przycisk dzwonka
●	dzwonek
●	słuchawka domofonu
LTT	lokatorska tabl. teletech.
●	gniazdo RTV
z.w.+	złączka węża ogrodów.

MIESZKANIE:	E2.M4
POWIERZCHNIA:	61,27 m ²
ETAP:	XI
BUDYNEK:	E.2
KONDYGNACJA:	PARTER

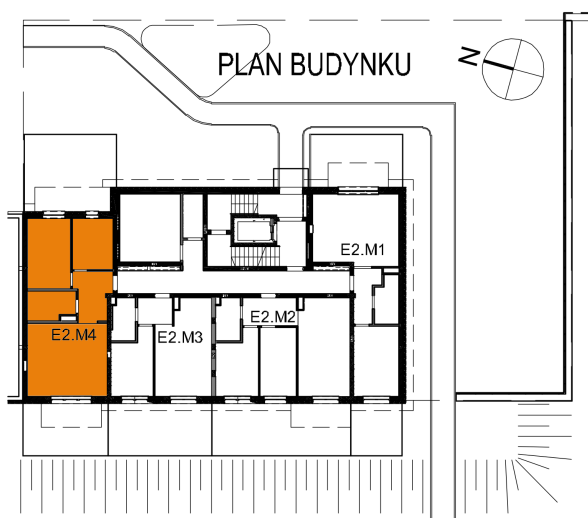


ZESTAWIENIE POWIERZCHNI:

Mieszkanie E2.M4 - Powierzchnia użytkowa:

Lp.	Nr pom.	Nazwa Pomieszczenia	Posadzka	Powierzchnia
1.	M4.1	PRZEDPOKÓJ	PD1	7,43 m ²
2.	M4.2	POKÓJ Z ANEKSEM KUCHENNYM	PD1	25,45 m ²
3.	M4.3	ŁAZIENKA	PD1	5,87 m ²
4.	M4.4	POKÓJ	PD1	13,43 m ²
5.	M4.5	POKÓJ	PD1	9,09 m ²
	SUMA:			61,27 m ²

PD1 - posadzka w stanie deweloperskim - wylewka betonowa

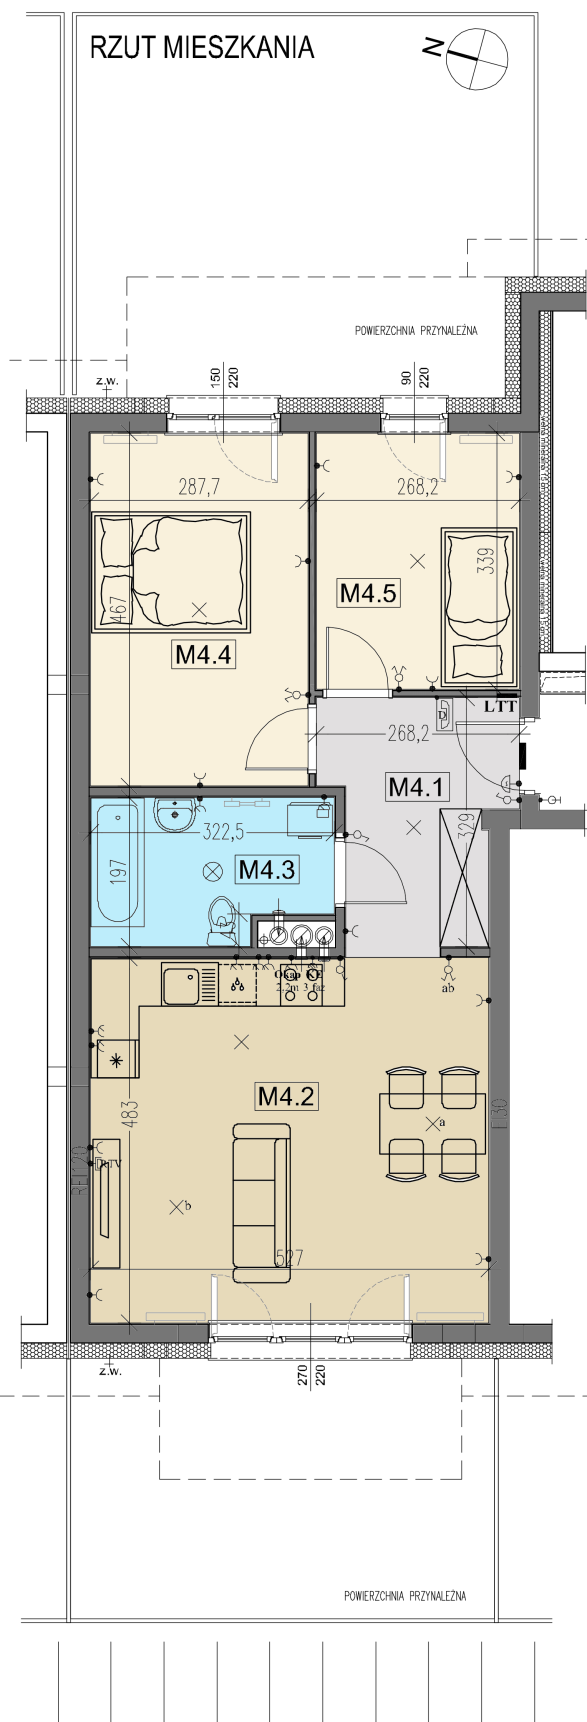

BUDOWA I SPRZEDAŻ MIESZKAŃ
www.nowecentrumwrzesnia.pl

Ul. Gen. T. Kutrzeby 5L/14, 62-300 Września, Tel: (61) 436 54 31; +48 573 449 183; +48 508 076 568
e-mail: mieszkania@nowecentrumwrzesnia.pl



NOWE CENTRUM WRZEŚNIA
Krystyna Nowak, Paweł Zieliński, Piotr Kasprzowicz, Błażej Pawłowski, Monika Grzegorek s.c.
Psary Małe, ul. Budowlana 4, 62-300 Września

Rafał Garbiec ARCHITEKCI ul. Armii Poznań 2B/4, 62-300 Września