

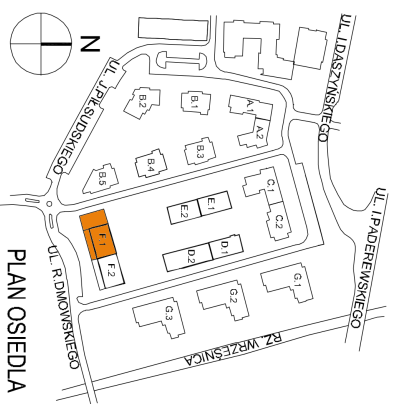
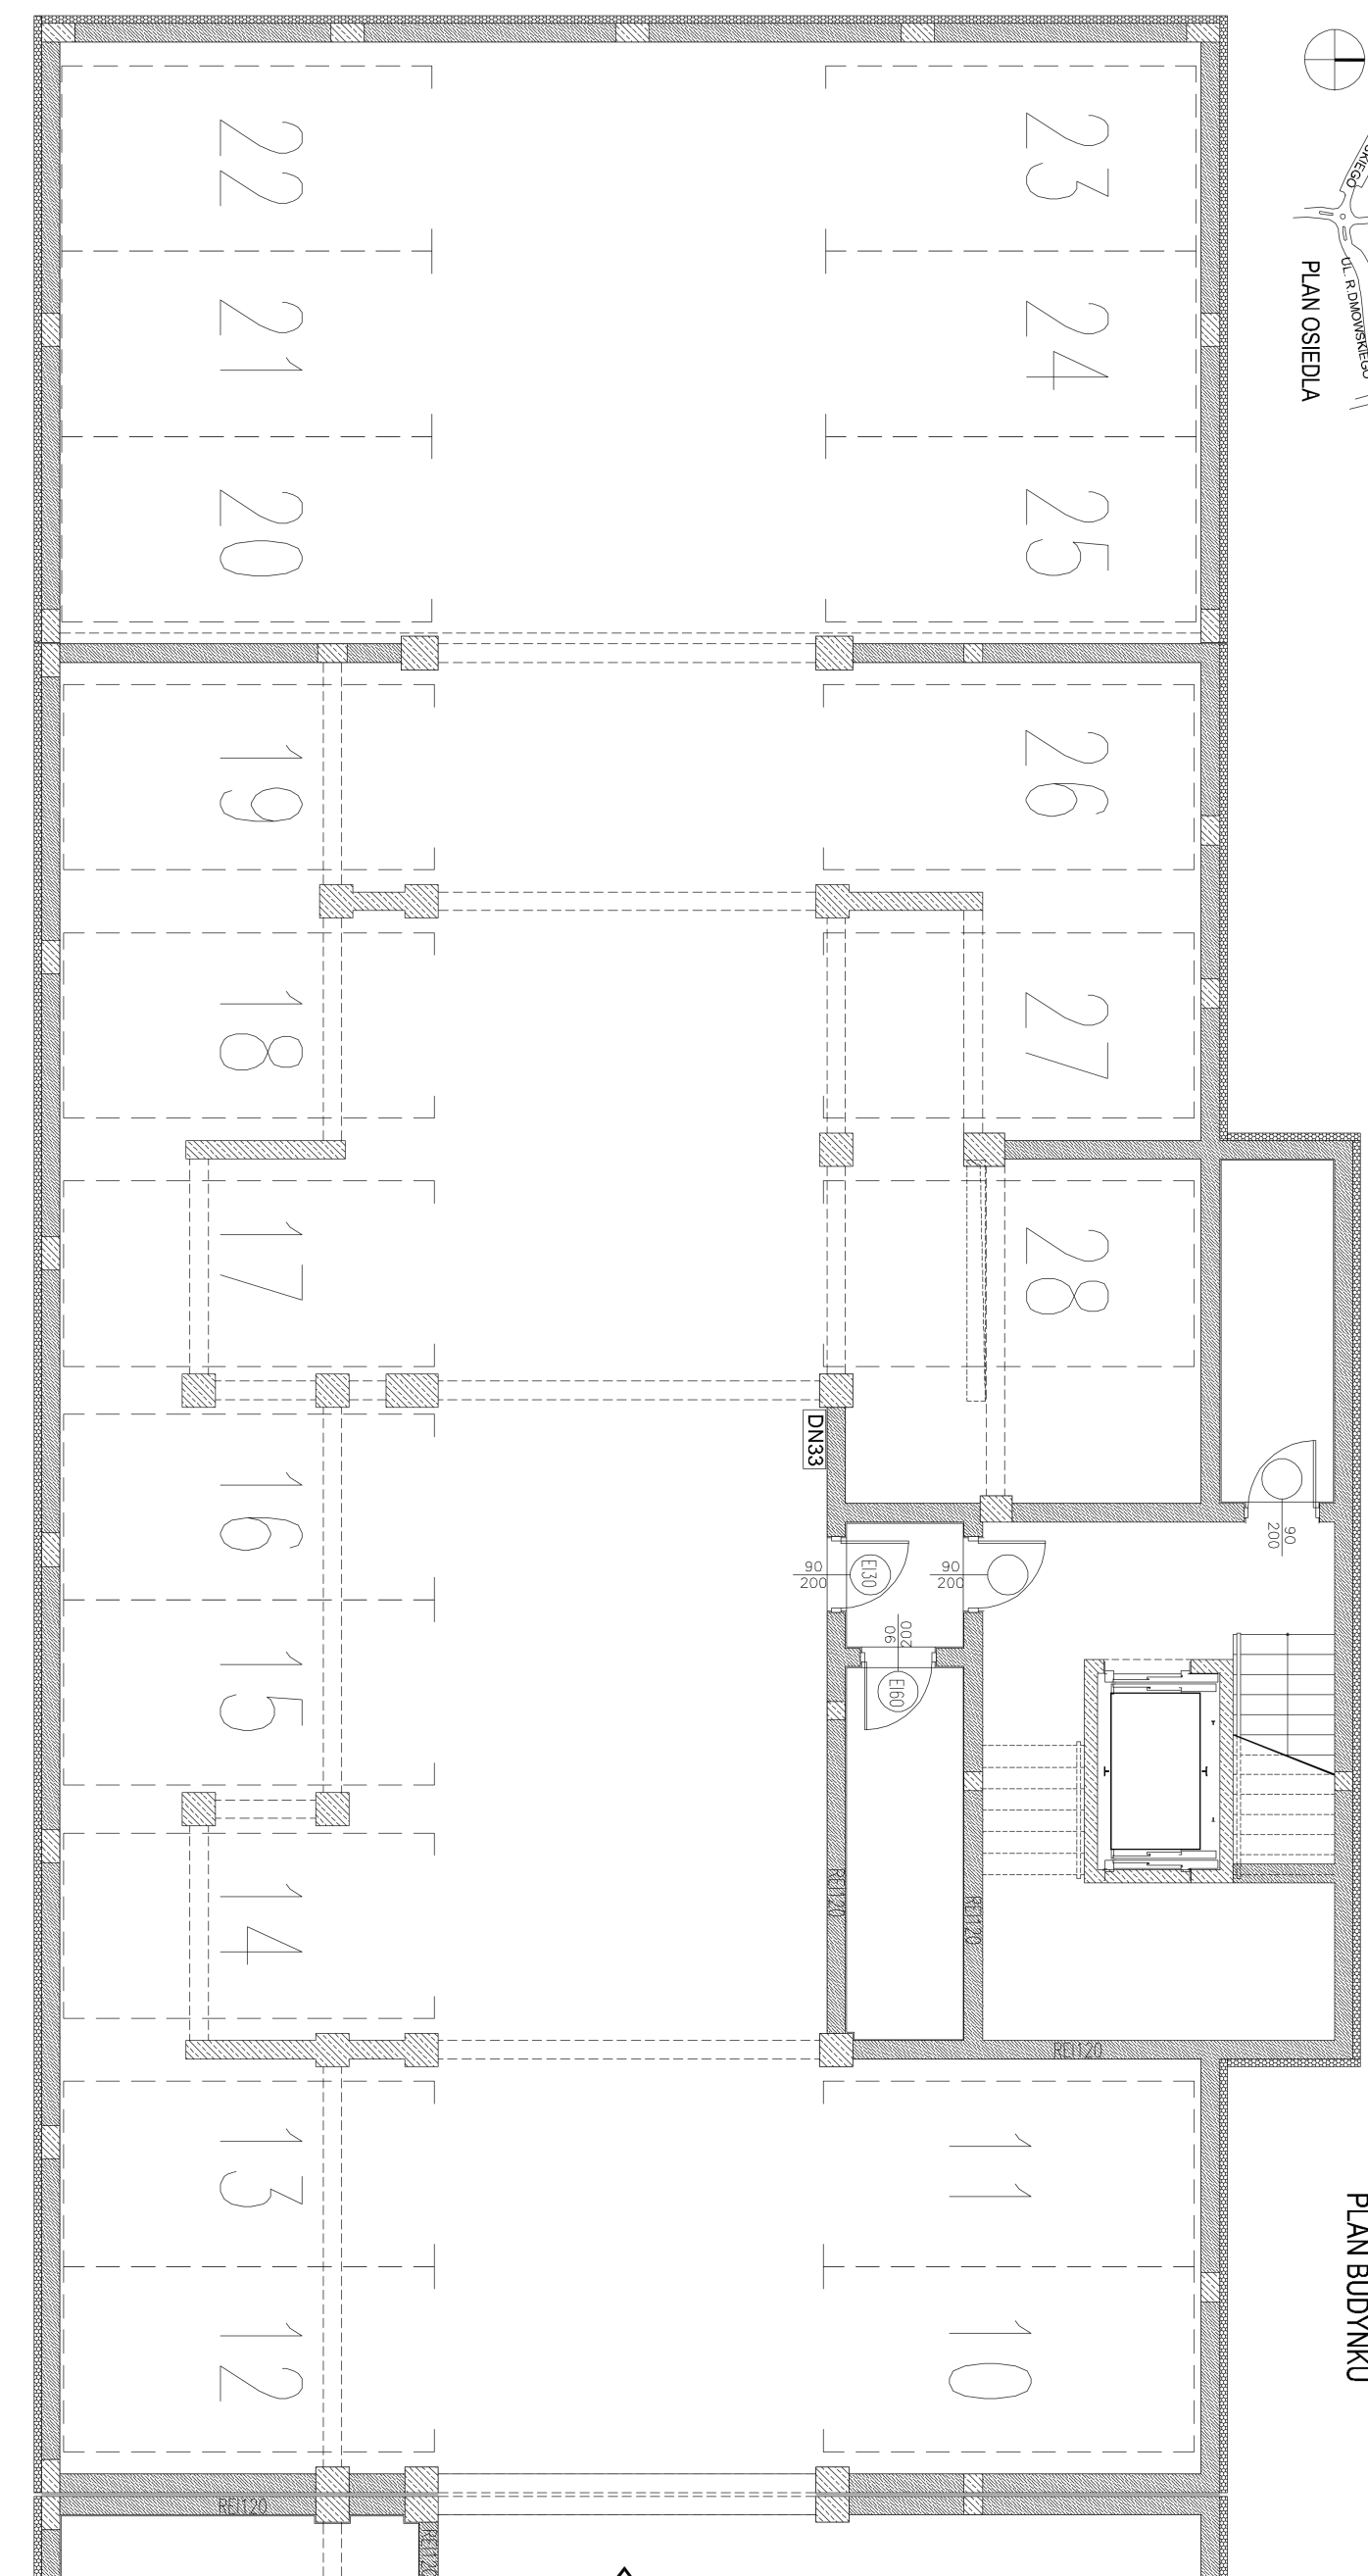


ZESPÓŁ BUDYNKÓW MIESZKALNYCH WIELORODZINNYCH WE WRZEŚNI W REJONIE ULIC: DASZYŃSKIEGO I DMOWSKIEGO. BUDYNEK F.1

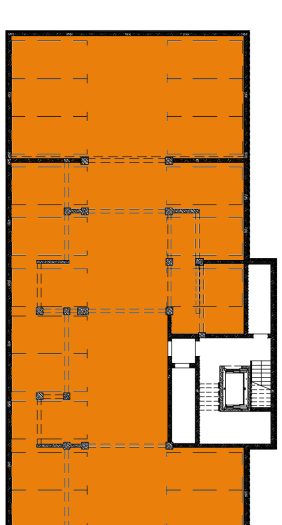

MIEJSCA POSTOJOWE	XII
ETAP:	XII
BUDYNEK:	F.1
KONDYGNACJA:	PODZIEMNA

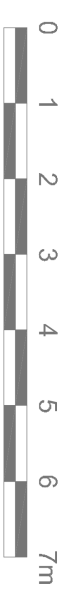

BUDOWA I SPRZEDAŻ MIESZKAŃ
www.nowecentrumwrzesnia.pl

NOWE CENTRUM WRZEŚNIA
Krzyszyna Nowak, Paweł Zieliński, Piotr Kasprzowicz, Błażej Pawłowski, Monika Grzegorek s.c.
Psańy Małe, ul. Budowlana 4, 62-300 Września

Ul. Gen. T. Kutrzeby 5L/14, 62-300 Września, Tel: (61) 436 54 31; +48 573 449 183; +48 508 076 568
e-mail: mieszkania@nowecentrumwrzesnia.pl

Rafał Garbacz ARCHITECT
ul. Armii Poznań 28/4, 62-300 Września