

ZESPÓŁ BUDYNKÓW MIESZKALNYCH WIELORODZINNYCH WE WRZEŚNI W REJONIE ULIC: DASZYŃSKIEGO I DMOWSKIEGO. BUDYNEK F.1




PLAN OSIEDLA

TM	tablica bezpiecznikowa
⊗	punkt świetlny sufitowy
●	łącznik pojedynczy
●	łącznik podwójny
●	gniazdo 230V
●	gniazdo 230V z kłapką
●	siła 400V
●	przycisk dzwonek
●	dzwonek
●	słuchawka domofonu
LTT	lokatorska tabl. teletech.
●	gniazdo RTV
z.w.+	złącza węża ogrodow.

MIESZKANIE:	F1.M1
POWIERZCHNIA:	61,62 m ²
ETAP:	XII
BUDYNEK:	F.1
KONDYGNACJA:	PARTER

PLAN BUDYNKU

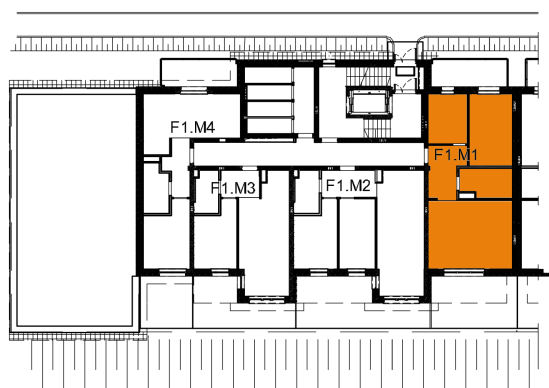


ZESTAWIENIE POWIERZCHNI:

Mieszkanie F1.M1 - Powierzchnia użytkowa:

Lp.	Nr pom.	Nazwa Pomieszczenia	Posadzka	Powierzchnia
1.	M1.1	PRZEDPOKÓJ	PD1	7,72 m ²
2.	M1.2	POKÓJ	PD1	8,49 m ²
3.	M1.3	POKÓJ	PD1	13,72 m ²
4.	M1.4	ŁAZIENKA	PD1	6,46 m ²
5.	M1.5	POKÓJ Z ANEKSEM KUCHENNYM	PD1	25,23 m ²
	SUMA:			61,62 m ²

PD1 - posadzka w stanie deweloperskim - wylewka betonowa

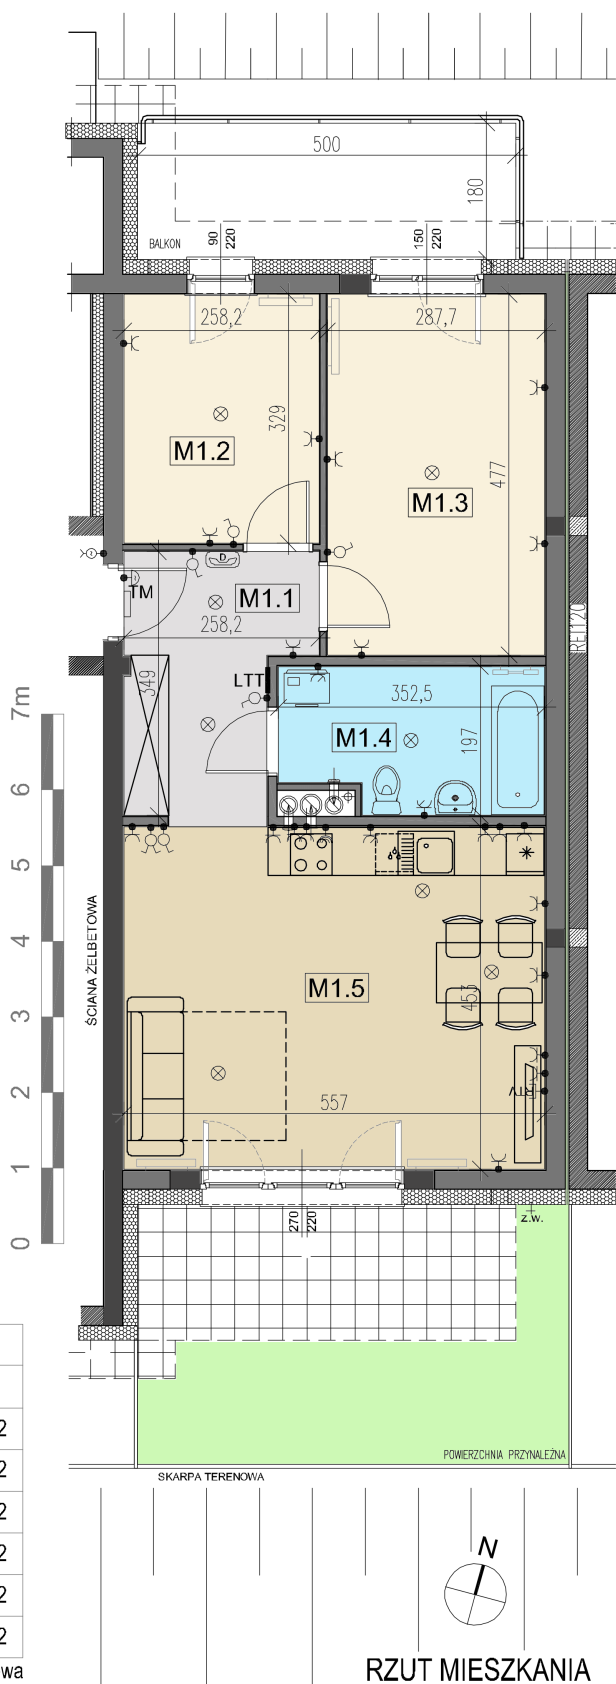

RZUT MIESZKANIA

BUDOWA I SPRZEDAŻ MIESZKAŃ
www.nowecentrumwrzesnia.pl

Ul. Gen. T. Kutrzeby 5L/14, 62-300 Września, Tel: (61) 436 54 31; +48 573 449 183; +48 508 076 568
e-mail: mieszkania@nowecentrumwrzesnia.pl



NOWE CENTRUM WRZEŚNIA
Krystyna Nowak, Paweł Zieliński, Piotr Kasprzowicz, Błażej Pawłowski, Monika Grzegorek s.c.
Psary Małe, ul. Budowlana 4, 62-300 Września

Rafał Garbiec ARCHITEKCI ul. Armii Poznań 2B/4, 62-300 Września