



ZESPÓŁ BUDYNKÓW MIESZKALNYCH WIELORODZINNYCH WE WRZEŚNI W REJONIE ULIC: DASZYŃSKIEGO I DMOWSKIEGO. BUDYNEK D.2

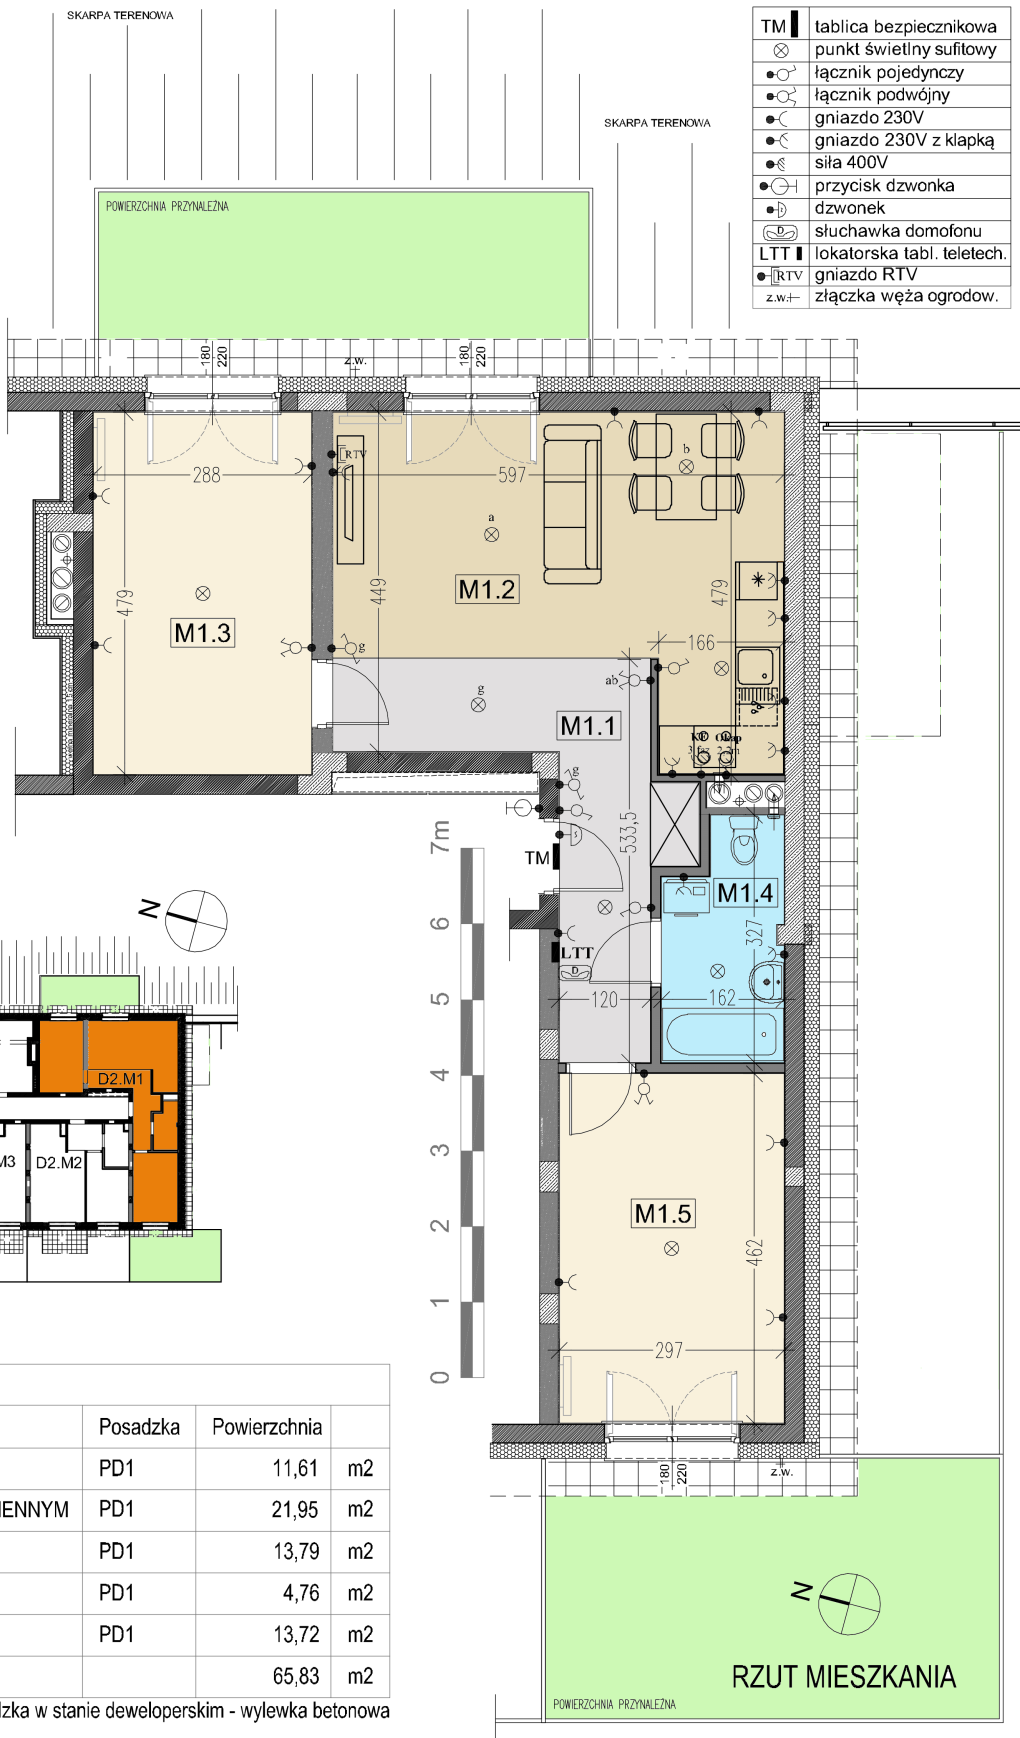

MIESZKANIE:	D2.M1
POWIERZCHNIA:	65,83 m ²
ETAP:	XIV
BUDYNEK:	D.2
KONDYGNACJA:	PARTER

PLAN BUDYNKU

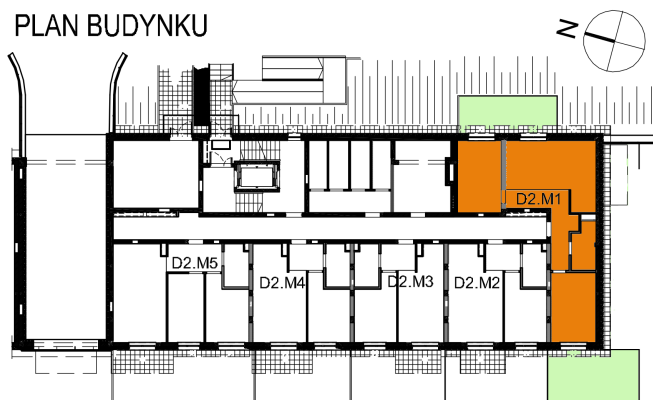

ZESTAWIENIE POWIERZCHNI:

Mieszkanie D2.M1 - Powierzchnia użytkowa:

Lp.	Nr pom.	Nazwa Pomieszczenia	Posadzka	Powierzchnia	
1.	M1.1	PRZEDPOKÓJ	PD1	11,61	m ²
2.	M1.2	POKÓJ Z ANEKSEM KUCHENNYM	PD1	21,95	m ²
3.	M1.3	POKÓJ	PD1	13,79	m ²
4.	M1.4	ŁAZIENKA	PD1	4,76	m ²
5.	M1.5	POKÓJ	PD1	13,72	m ²
	SUMA:			65,83	m ²

PD1 - posadzka w stanie deweloperskim - wylewka betonowa

BUDOWA I SPRZEDAŻ MIESZKAŃ
www.nowecentrumwrzesnia.pl

Ul. Gen. T. Kutrzeby 5L/14, 62-300 Września, Tel: (61) 436 54 31; +48 573 449 183; +48 508 076 568
e-mail: mieszkania@nowecentrumwrzesnia.pl



NOWE CENTRUM WRZEŚNIA
NOWAK, ZIELIŃSCY, KASPROWICZ, PAWŁOWSKI, GRZEGOREK SPÓŁKA JAWNA
Psary Małe, ul. Budowlana 4, 62-300 Września

Rafał Garbicz ARCHITEKCI

ul. Armii Poznań 2B/4, 62-300 Września